


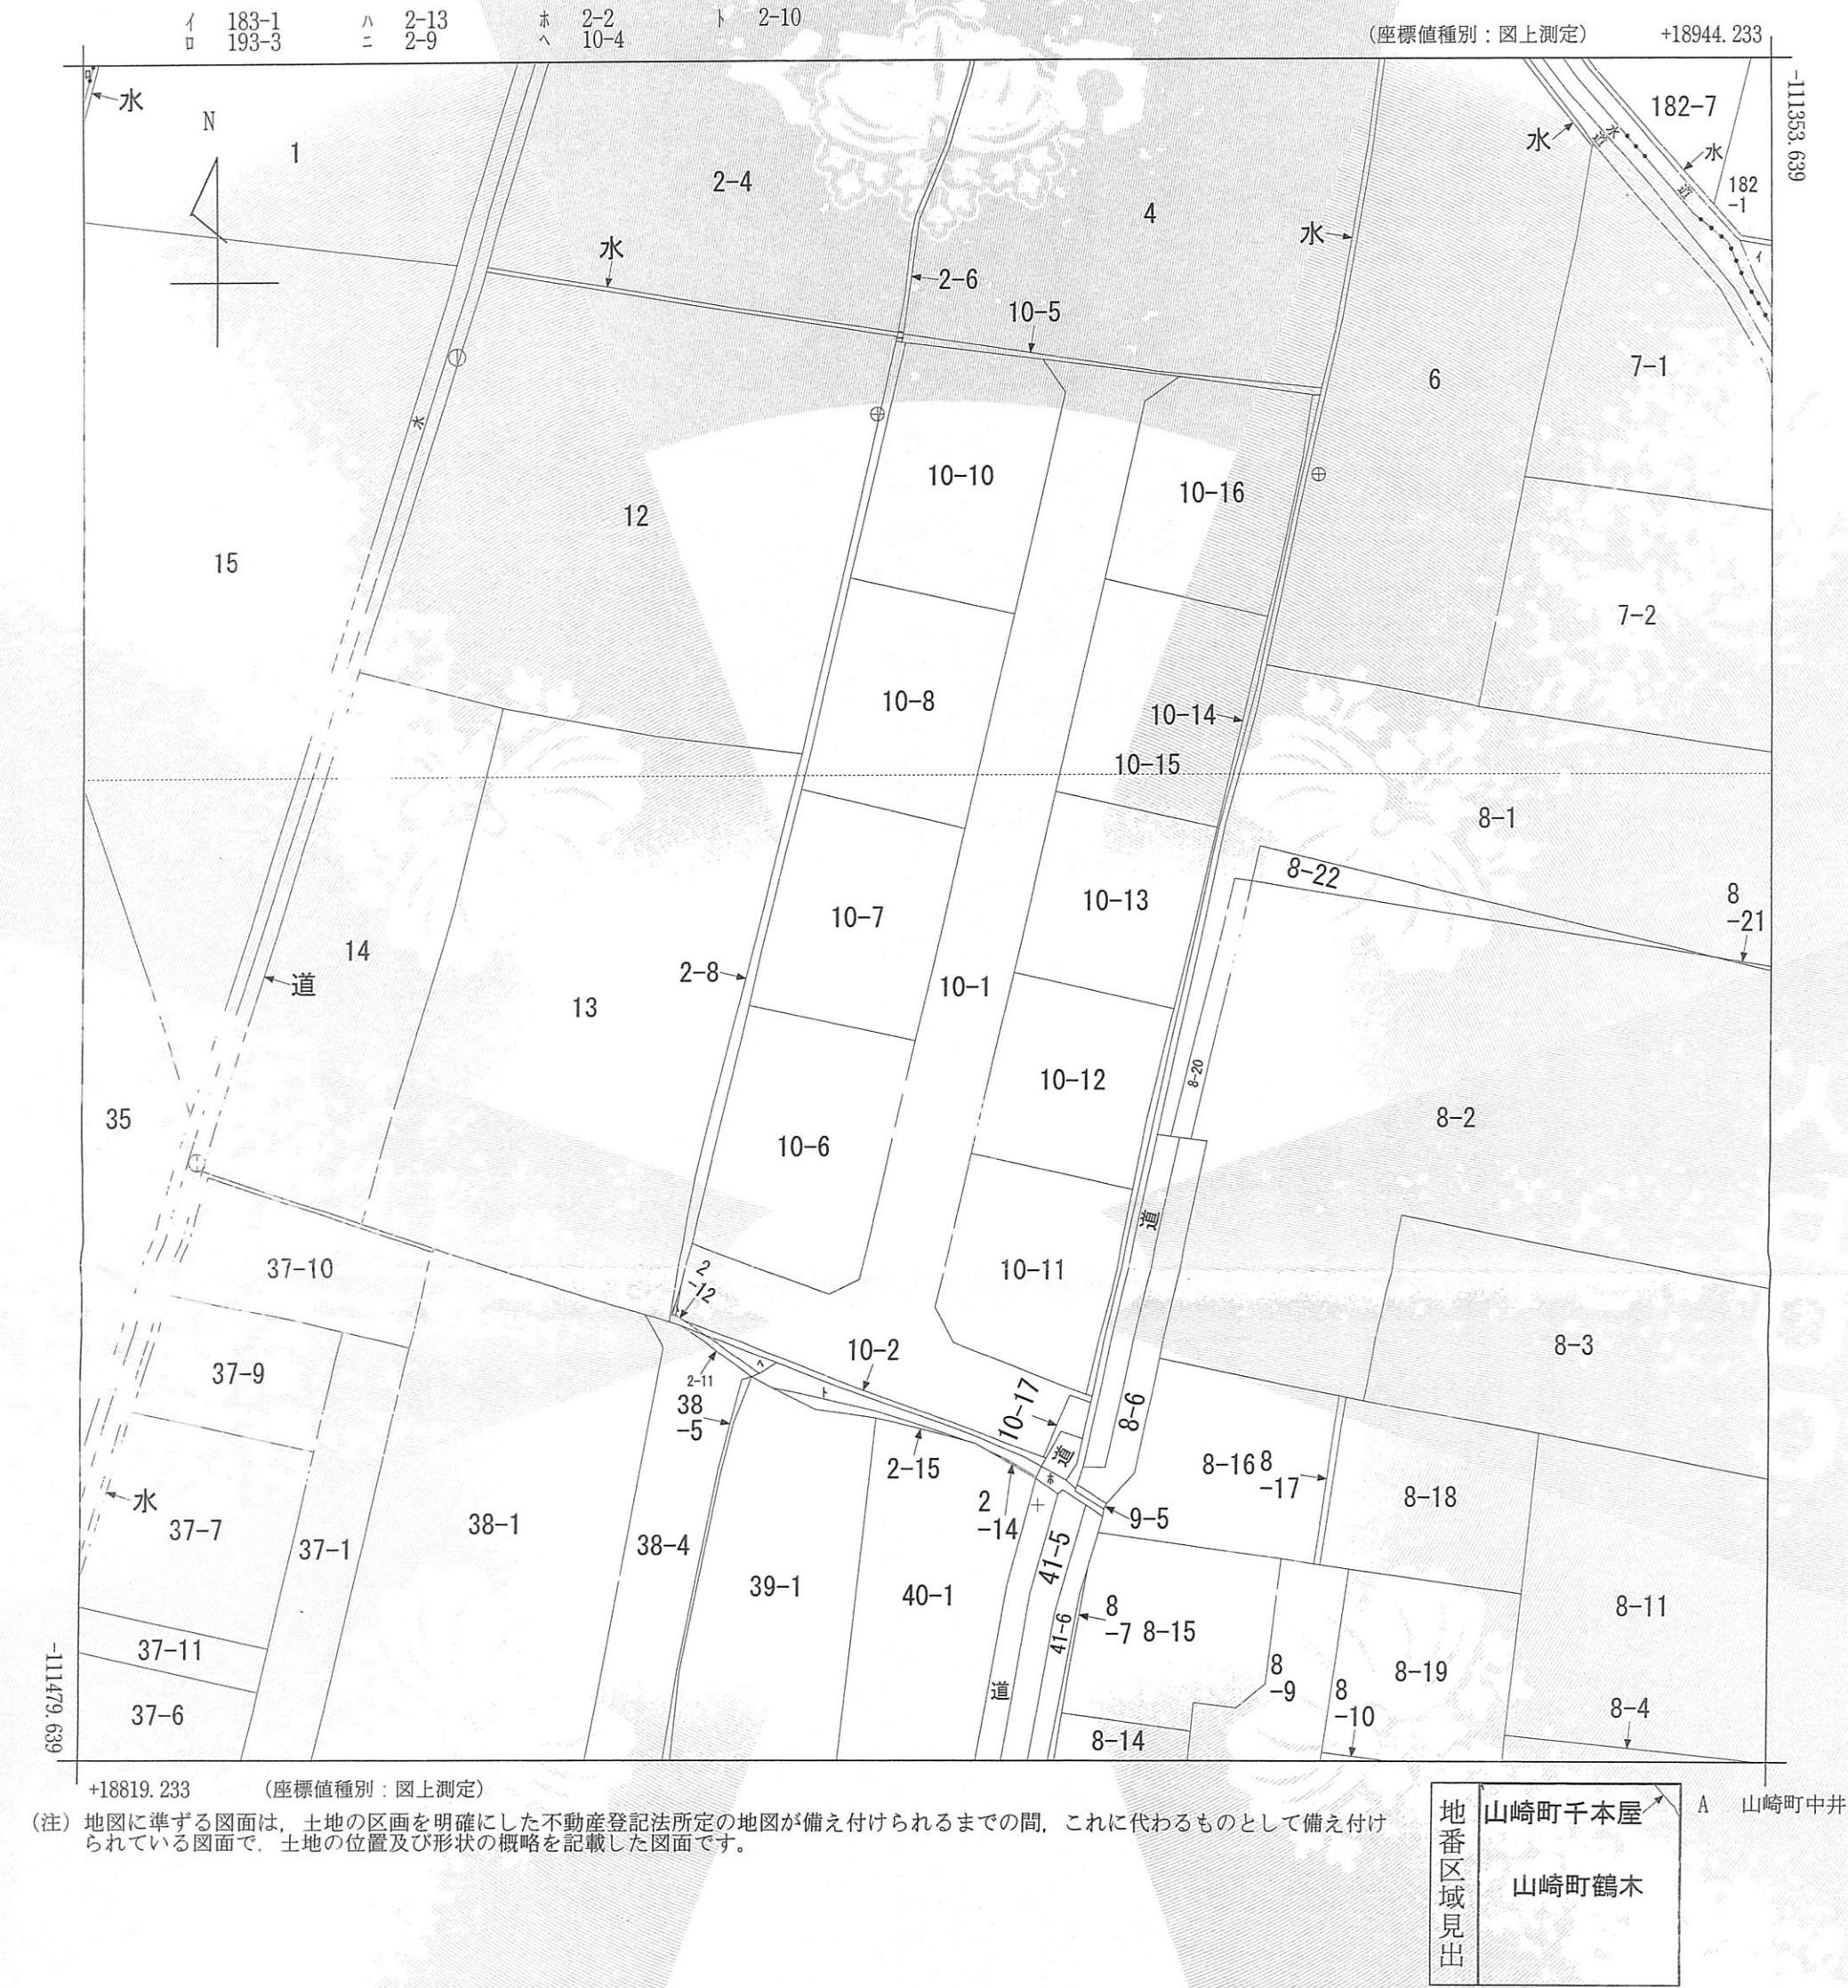

請求部	所在	宍粟市山崎町鶴木字中井ノ前				地番	10番1			
出力縮尺	1/500	精度区分	乙一	座標系番号又は記号	V	分類	地図に準ずる図面		種類	地籍図
作成年月日	昭和34年3月			備付年月日(原図)				補記事項		

これは地図に準ずる図面に記録されている内容を証明した書面である。

これは図面に記録されている内容を証明した書面である。
令和8年7月22日
神戸地方方法務局龍野支局


登記官

森崎良枝



地番	10-1, 10-6~10-17	地積測量図
土地の所在	宍粟市山崎町鶴木字中井ノ前	

引照点				引照点				引照点			
筆界点	引照点	距離		筆界点	引照点	距離		筆界点	引照点	距離	
	BT1	78.25			BT1	78.25			BT1	78.25	
	BT4				BT4				BT4		
763	BT1	25.56		756	BT1	5.93		2170	BT1	34.65	
	BT4	81.70			BT4	74.92			BT4	62.90	
735	BT1	25.12		755	BT1	2.70		748	BT1	41.41	
	BT4	81.44			BT4	76.77			BT4	55.83	
734	BT1	15.43		766	BT1	23.04		749	BT1	53.21	
	BT4	76.11			BT4	85.55			BT4	45.89	
733	BT1	14.67		761	BT1	24.01		145	BT1	27.69	
	BT4	73.31			BT4	81.30			BT4	74.49	
746	BT1	23.17		762	BT1	25.50		146	BT1	32.49	
	BT4	62.18			BT4	82.16			BT4	66.33	
745	BT1	35.69		740	BT1	27.33		147	BT1	38.96	
	BT4	49.44			BT4	51.08			BT4	58.86	
744	BT1	48.79		741	BT1	43.40		148	BT1	46.78	
	BT4	37.67			BT4	34.85			BT4	51.41	
743	BT1	64.55		742	BT1	59.59		149	BT1	54.51	
	BT4	26.36			BT4	18.75			BT4	45.37	
732	BT1	77.87		726	BT1	77.33		150	BT1	65.05	
	BT4	22.16			BT4	3.97			BT4	39.29	
731	BT1	80.57		717	BT1	77.33		151	BT1	73.64	
	BT4	24.31			BT4	3.48			BT4	35.94	
730	BT1	78.31		135	BT1	72.20		152	BT1	81.51	
	BT4	14.09			BT4	6.85			BT4	34.87	
729	BT1	76.55		134	BT1	59.94		752	BT1	84.12	
	BT4	16.20			BT4	18.41			BT4	34.77	
737	BT1	59.66		133	BT1	52.99		736	BT1	83.96	
	BT4	24.43			BT4	25.28			BT4	34.36	
738	BT1	43.49		132	BT1	46.78		2163	BT1	79.25	
	BT4	38.21			BT4	31.47			BT4	34.65	
739	BT1	27.48		131	BT1	39.22		2166	BT1	70.82	
	BT4	53.43			BT4	39.06			BT4	36.31	
728	BT1	10.79		130	BT1	31.76		750	BT1	68.03	
	BT4	70.85			BT4	46.61			BT4	37.37	
727	BT1	8.28		129	BT1	24.84		2168	BT1	67.26	
	BT4	72.08			BT4	53.69			BT4	37.70	
2159	BT1	10.30		128	BT1	14.58		753	BT1	23.09	
	BT4	69.24			BT4	64.63			BT4	85.58	
759	BT1	8.17		127	BT1	9.85		237	BT1	23.67	
	BT4	72.23			BT4	70.12			BT4	83.60	
126	BT1	6.58		747	BT1	31.28			BT1	25.37	
	BT4	74.62			BT4	67.38		144	BT1	25.37	
									BT4	84.30	

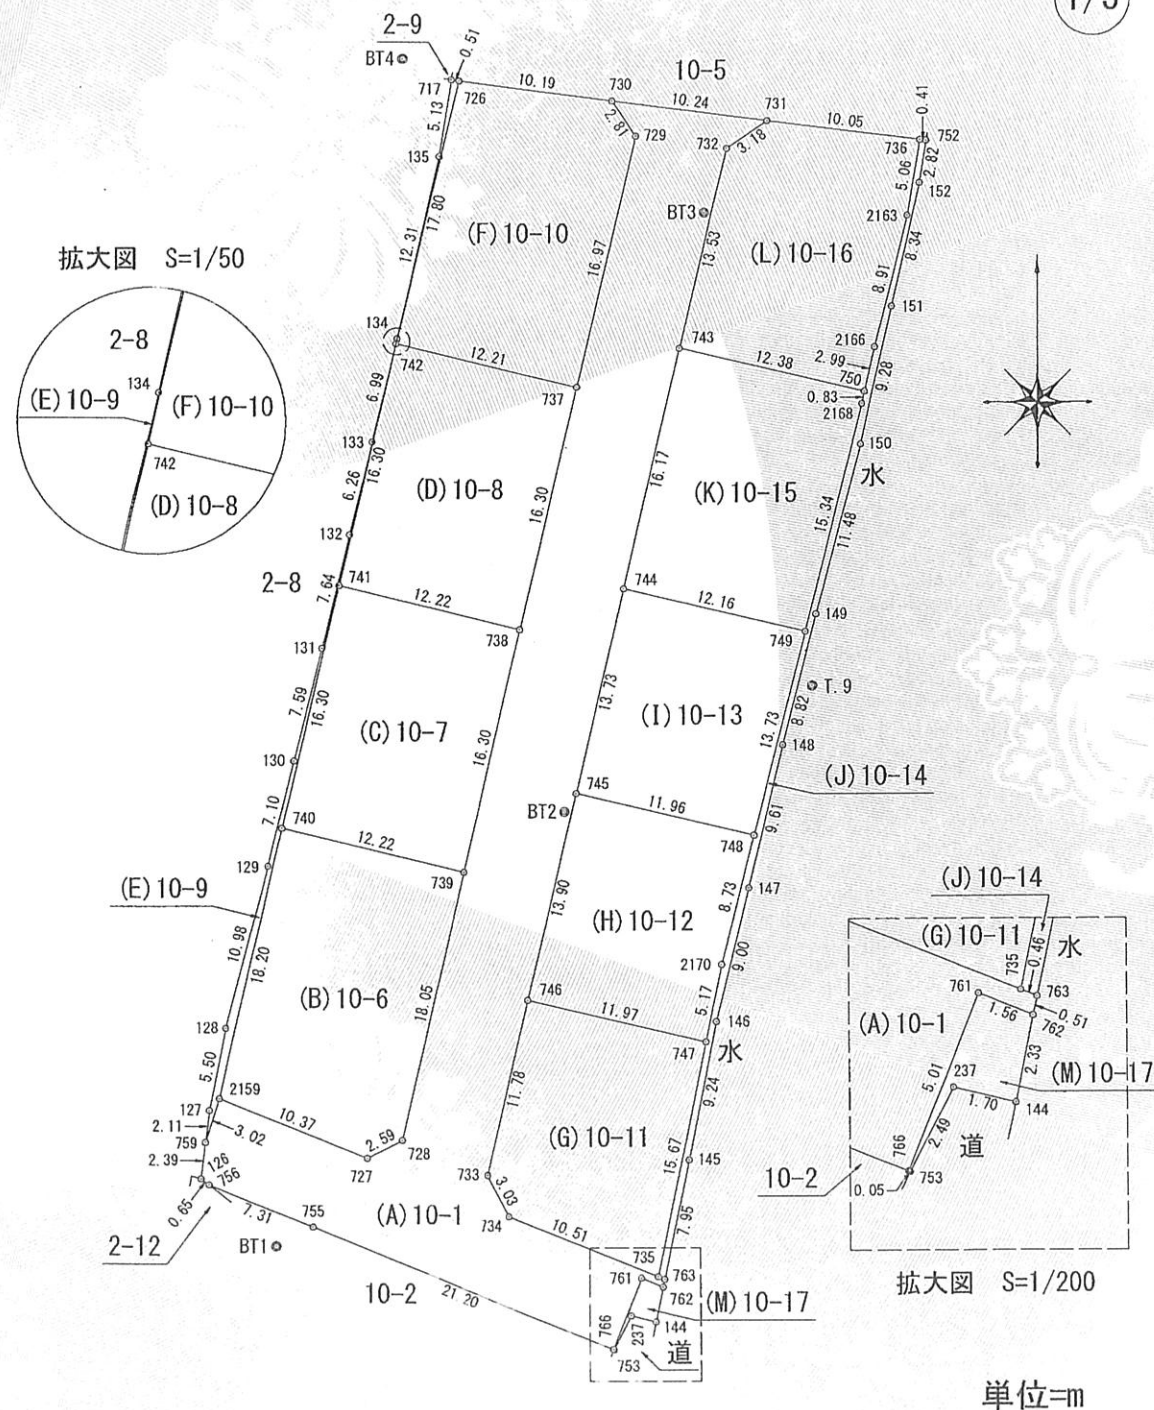

作成者	宍粟市山崎町鹿沢237番地の1 土地家屋調査士 佐古井 守	申請人	山崎生コン株式会社 代表取締役 居垣 賢司	縮尺	1 500
(令和8年7月13日作成)					

登記年月日：令和8年7月14日

これは図面に記録されている内容を証明した書面である。
令和8年7月22日
神戸地方法務局龍野支部

登記官

森崎良枝



地番	10-1, 10-6~10-17	地積測量図
土地の所在	兵庫県山崎町鶴木字中井ノ前	

2/3

地番	NO	標識	X	Y	辺長	測線
(D) 10-8	741	金属板	-111408.175	18872.615	12.22	738 - 741
	738	金属プレート	-111410.969	18884.507	16.30	737 - 738
	737	金属プレート	-111395.102	18888.235	12.21	742 - 737
	742	金属板	-111392.308	18876.349	16.30	741 - 742
倍面積			398.134354	m ²		
面積			199.0671770	m ²	地積	199.06 m ²

地番	NO	標識	X	Y	辺長	測線
(E) 10-9	759	金属板	-111444.625	18863.785	3.02	2159 - 759
	2159	金属板	-111441.754	18864.713	18.20	740 - 2159
	740	金属板	-111424.041	18868.882	16.30	741 - 740
	741	金属板	-111408.175	18872.615	16.30	742 - 741
	742	金属板	-111392.308	18876.349	17.80	726 - 742
	726	金属板	-111374.978	18880.428	0.51	717 - 726
	717	金属プレート	-111374.902	18879.927	5.13	135 - 717
	135	金属板	-111379.968	18879.146	12.31	134 - 135
	134	金属板	-111391.970	18876.421	6.99	133 - 134
	133	金属板	-111398.766	18874.781	6.26	132 - 133
	132	金属板	-111404.847	18873.308	7.64	131 - 132
	131	金属板	-111412.276	18871.511	7.59	130 - 131
	130	金属板	-111419.637	18869.651	7.10	129 - 130
	129	金属板	-111426.534	18867.968	10.98	128 - 129
	128	金属板	-111437.151	18865.173	5.50	127 - 128
	127	金属板	-111442.535	18864.046	2.11	759 - 127
倍面積			31.392661	m ²		
面積			15.6963305	m ²	地積	15.69 m ²

地番	NO	標識	X	Y	辺長	測線
(F) 10-10	742	金属板	-111392.308	18876.349	12.21	737 - 742
	737	金属プレート	-111395.102	18888.235	16.97	729 - 737
	729	金属板	-111378.579	18892.118	2.81	730 - 729
	730	金属板	-111376.255	18890.540	10.19	726 - 730
	726	金属板	-111374.978	18880.428	17.80	742 - 726
倍面積			446.002841	m ²		
面積			223.0014205	m ²	地積	223.00 m ²

地番	NO	標識	X	Y	辺長	測線
(G) 10-11	733	金属板	-111446.659	18882.299	3.03	734 - 733
	734	金属板	-111449.350	18883.701	10.51	735 - 734
	735	金属板	-111453.265	18893.452	15.67	747 - 735
	747	金属プレート	-111437.926	18896.643	11.97	746 - 747
	746	金属プレート	-111435.188	18884.993	11.78	733 - 746
倍面積			353.920046	m ²		
面積			176.9600230	m ²	地積	176.96 m ²

座標求積表

地番	NO	標識	X	Y	辺長	測線
(A) 10-1	763	刻みベンキ	-111453.437	18893.880	0.46	735 - 763
	735	金属板	-111453.265	18893.452	10.51	734 - 735
	734	金属板	-111449.350	18883.701	3.03	733 - 734
	733	金属板	-111446.659	18882.299	11.78	746 - 733
	746	金属プレート	-111435.188	18884.993	13.90	745 - 746
	745	金属プレート	-111421.654	18888.171	13.73	744 - 745
	744	金属プレート	-111408.291	18891.310	16.17	743 - 744
	743	金属プレート	-111392.550	18895.007	13.53	732 - 743
	732	金属板	-111379.383	18898.099	3.18	731 - 732
	731	金属プレート	-111377.551	18900.695	10.24	730 - 731
	730	金属板	-111376.255	18890.540	2.81	729 - 730
	729	金属板	-111378.579	18892.118	16.97	737 - 729
	737	金属プレート	-111395.102	18888.235	16.30	738 - 737
	738	金属プレート	-111410.969	18884.507	16.30	739 - 738
	739	金属プレート	-111426.837	18880.779	18.05	728 - 739
	728	金属板	-111444.411	18876.650	2.59	727 - 728
	727	金属板	-111445.601	18874.345	10.37	2159 - 727
	2159	金属板	-111441.754	18864.713	3.02	759 - 2159
	759	金属板	-111444.625	18863.785	2.39	126 - 759
	126	金属板	-111446.999	18863.488	0.65	756 - 126
	756	刻みベンキ	-111447.395	18864.004	7.31	755 - 756
	755	金属板	-111450.104	18870.792	21.20	766 - 755
	766	金属板	-111458.005	18890.466	5.01	761 - 766
	761	金属板	-111453.354	18892.332	1.56	762 - 761
	762	刻みベンキ	-111453.934	18893.777	0.51	763 - 762
倍面積			1216.160327	m ²		
面積			608.0801635	m ²	地積	608.08 m ²

地番	NO	標識	X	Y	辺長	測線
(B) 10-6	2159	金属板	-111441.754	18864.713	10.37	727 - 2159
	727	金属板	-111445.601	18874.345	2.59	728 - 727
	728	金属板	-111444.411	18876.650	18.05	739 - 728
	739	金属プレート	-111426.837	18880.779	12.22	740 - 739
	740	金属板	-111424.041	18868.882	18.20	2159 - 740
倍面積			463.469091	m ²		
面積			231.7345455	m ²	地積	231.73 m ²

地番	NO	標識	X	Y	辺長	測線
(C) 10-7	740	金属板	-111424.041	18868.882	12.22	739 - 740
	739	金属プレート	-111426.837	18880.779	16.30	738 - 739
	738	金属プレート	-111410.969	18884.507	12.22	741 - 738
	741	金属板	-111408.175	18872.615	16.30	740 - 741
倍面積			398.313558	m ²		
面積			199.1567790	m ²	地積	199.15 m ²

単位=m

作成者	兵庫県山崎町鹿沢237番地の1 土地家屋調査士 佐古井 守	調査士 佐古井 守 令和8年7月13日作成
-----	----------------------------------	-----------------------------

申請人	山崎生コン株式会社 代表取締役 居垣 賢司	縮尺	1/
-----	--------------------------	----	----

登記年月日： 令和8年7月14日

これは図面に記録されている内容を証明した書面である。
令和8年7月22日
神戸地方方法務局龍野支局

登記官

森崎良枝



地番	10-1, 10-6~10-17	地積測量図
土地の所在	宍粟市山崎町鶴木字中井ノ前	

3/3

地番	NO	標識	X	Y	辺長	測線
(K) 10-15	744	(金属プレート)	-111408.291	18891.310	12.16	749 - 744
	749	(金属プレート)	-111411.074	18903.149	15.34	2168 - 749
	2168	(金属板)	-111396.193	18906.873	0.83	750 - 2168
	750	(金属プレート)	-111395.382	18907.057	12.38	743 - 750
	743	(金属プレート)	-111392.550	18895.007	16.17	744 - 743
倍面積			397.084566	m ²		
面積			198.5422830	m ²	地積	198.54 m ²

地番	NO	標識	X	Y	辺長	測線
(L) 10-16	743	(金属プレート)	-111392.550	18895.007	12.38	750 - 743
	750	(金属プレート)	-111395.382	18907.057	2.99	2166 - 750
	2166	(金属板)	-111392.465	18907.719	8.91	2163 - 2166
	2163	(金属板)	-111383.803	18909.816	5.06	736 - 2163
	736	(金属板)	-111378.819	18910.665	10.05	731 - 736
	731	(金属プレート)	-111377.551	18900.695	3.18	732 - 731
	732	(金属板)	-111379.383	18898.099	13.53	743 - 732
倍面積			398.608988	m ²		
面積			199.3044940	m ²	地積	199.30 m ²

地番	NO	標識	X	Y	辺長	測線
(M) 10-17	753	(金属板)	-111458.023	18890.510	2.49	237 - 753
	237	(金属板)	-111455.814	18891.653	1.70	144 - 237
	144	(刻みベンキ)	-111456.215	18893.303	2.33	762 - 144
	762	(刻みベンキ)	-111453.934	18893.777	1.56	761 - 762
	761	(金属板)	-111453.354	18892.332	5.01	766 - 761
	766	(金属板)	-111458.005	18890.466	0.05	753 - 766
倍面積			9.452345	m ²		
面積			4.7261725	m ²	地積	4.72 m ²

* 公 式 $A = 1/2 \sum (X_2 - X_1)(Y_1 + Y_2)$

合 計 2421.2767075

与点の座標変換表			
測点名	既知点の種類	日本測地系	世界測地系
(3)NO.3	3級基準点(金属標)	X -111288.7400	X -110945.4351
		Y 19420.7470	Y 19173.2975
(3)NO.5	3級基準点(金属標)	X -111617.3050	X -111273.9935
		Y 19366.3720	Y 19118.9257

(TKY2. JGD. per Ver. 2. 1. 1プログラムにより変換)

基準点の種類及び座標値

測点名	標識	X座標	Y座標
7(T.9)	金属板	-111414.620	18903.589
31(BT1)	金属板	-111451.368	18868.403
32(BT2)	金属板	-111422.848	18887.408
33(BT3)	金属板	-111383.629	18896.623
34(BT4)	金属板	-111373.564	18876.714

測量年月日	令和8年7月10日
座標系	世界測地系(平面直角座標第Ⅴ系)

地番	NO	標識	X	Y	辺長	測線
(H) 10-12	746	(金属プレート)	-111435.188	18884.993	11.97	747 - 746
	747	(金属プレート)	-111437.926	18896.643	5.17	2170 - 747
	2170	(刻みベンキ)	-111432.860	18897.697	8.73	748 - 2170
	748	(金属プレート)	-111424.391	18899.816	11.96	745 - 748
	745	(金属プレート)	-111421.654	18888.171	13.90	746 - 745
倍面積			330.863512	m ²		
面積			165.4317560	m ²	地積	165.43 m ²

地番	NO	標識	X	Y	辺長	測線
(I) 10-13	745	(金属プレート)	-111421.654	18888.171	11.96	748 - 745
	748	(金属プレート)	-111424.391	18899.816	13.73	749 - 748
	749	(金属プレート)	-111411.074	18903.149	12.16	744 - 749
	744	(金属プレート)	-111408.291	18891.310	13.73	745 - 744
倍面積			331.139280	m ²		
面積			165.5696400	m ²	地積	165.56 m ²

地番	NO	標識	X	Y	辺長	測線
(J) 10-14	763	(刻みベンキ)	-111453.437	18893.880	7.95	145 - 763
	145	(金属板)	-111445.650	18895.499	9.24	146 - 145
	146	(金属板)	-111436.600	18897.346	9.00	147 - 146
	147	(金属板)	-111427.852	18899.469	9.61	148 - 147
	148	(金属板)	-111418.497	18901.688	8.82	149 - 148
	149	(金属板)	-111409.939	18903.835	11.48	150 - 149
	150	(金属板)	-111398.846	18906.787	9.28	151 - 150
	151	(金属板)	-111389.787	18908.786	8.34	152 - 151
	152	(金属板)	-111381.652	18910.634	2.82	752 - 152
	752	(金属板)	-111378.871	18911.072	0.41	736 - 752
	736	(金属板)	-111378.819	18910.665	5.06	2163 - 736
	2163	(金属板)	-111383.803	18909.816	8.91	2166 - 2163
	2166	(金属板)	-111392.465	18907.719	2.99	750 - 2166
	750	(金属プレート)	-111395.382	18907.057	0.83	2168 - 750
	2168	(金属板)	-111396.193	18906.873	15.34	749 - 2168
	749	(金属プレート)	-111411.074	18903.149	13.73	748 - 749
	748	(金属プレート)	-111424.391	18899.816	8.73	2170 - 748
	2170	(刻みベンキ)	-111432.860	18897.697	5.17	747 - 2170
	747	(金属プレート)	-111437.926	18896.643	15.67	735 - 747
	735	(金属板)	-111453.265	18893.452	0.46	763 - 735
倍面積			68.011846	m ²		
面積			34.0059230	m ²	地積	34.00 m ²

単位=m

作成者	宍粟市山崎町鹿沢237番地の1 土地家屋調査士 佐古井 守
(令和8年7月13日作成)	

申請人	山崎生コン株式会社 代表取締役 居垣 賢司
縮尺	1